

NOTE
THIS DRAWING IS ONLY A REPRESENTATION OF SITE CONDITIONS. TO BE USED FOR REFERENCE ONLY. THE CONTRACTOR IS RESPONSIBLE TO MAKE HIS OWN ASSESSMENT OF EXISTING SITE CONDITIONS.

CE DESSIN EST SEULEMENT UNE REPRÉSENTATION DES CONDITIONS DE SITE. À ÊTRE UTILISÉ COMME RÉFÉRENCE SEULEMENT. L'ENTREPRENEUR EST RESPONSABLE DE FAIRE SA PROPRE ÉVALUATION DES CONDITIONS DU SITE EXISTANT.

AREA B
ZONE B

PIT AREA
ZONE DE FOSSE

WOODED AREA
ZONE BOISÉ

REMOVE PORTION INDICATED OF EXISTING MOUND AND RELOCATE AS SHOWN ON PLAN TO AREA B
RELOCALISER LA PORTION INDICUÉE DE LA BUTTE TEL QUE INDICUÉ SUR LE PLAN À ZONE B

INSTALL 600mm Ø CULVERT FOR ENTRENCE TO ALLOW WORK IN AREA A
INSTALLER PONCEAU 600mm Ø POUR PERMETTRE LES TRAVAUX DANS ZONE B

WOODED AREA
ZONE BOISÉ

WOODED AREA
ZONE BOISÉ

DITCH
FOSSEE



NEW SILT FENCE
NOUVELLE CLÔTURE ANTI-ÉROSION

AMPHIBIAN HABITAT RESERVE
RÉSERVE POUR HABITATION D'AMPHIBIENS

EXISTING SEDIMENT POND
BASSIN DE SÉDIMENTS EXISTANT

EXISTING SILT FENCE
CLÔTURE ANTI-ÉROSION EXISTANTE

SITE PLAN LOGGIE'S PIT
PLAN DE SITE CARRIÈRE DE LOGGIE
NOT TO SCALE/NON À L'ÉCHELLE

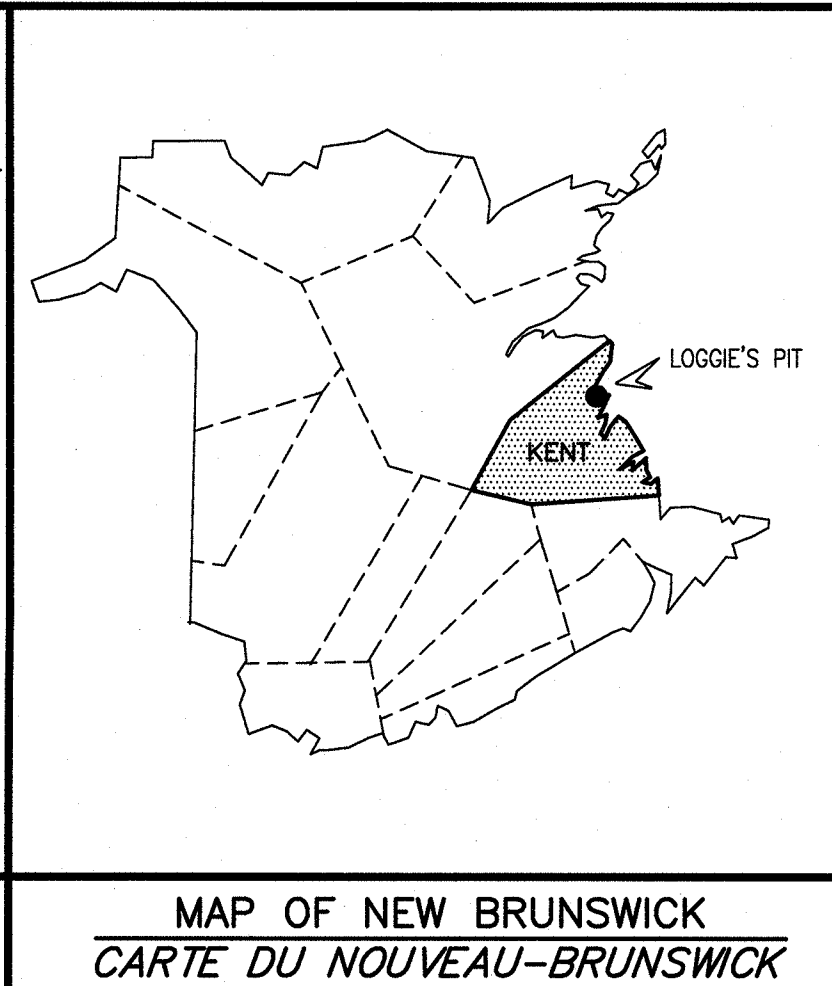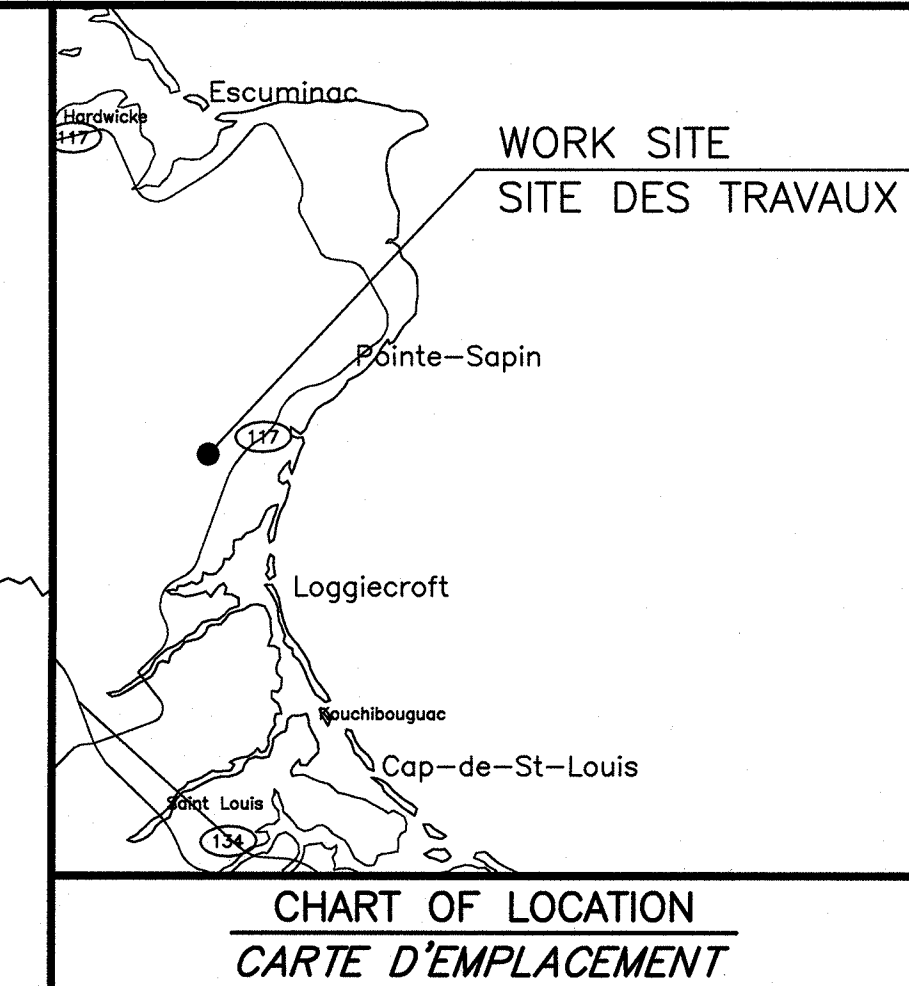

Public Works and Government Services Canada
Travaux Publics et Services gouvernementaux Canada

GRID NORTH
UNIVERSAL TRANSVERSE MERCATOR
NAD 83 ZONE 20

PARKS CANADA PROPERTY LIMITS
LIMITES DE PROPRIÉTÉ DE PARCS CANADA

ENTRANCE TO LOGGIE'S PIT
ENTRÉE À LA CARRIÈRE DE LOGGIE

ROUTE 417

AREA B
ZONE B

RELOCATED MOUND FROM AREA A
BUTTE RELOCALISÉE DE LA ZONE A

**SECTION
COUPE**

SCALE/ÉCHELLE: 1:150



D
2 2

AREA A
ZONE A

MATERIAL FROM ESCUMINAC
MATÉRIEL DE ESCUMINAC

**NEW SECTION
NOUVELLE COUPE**

SCALE/ÉCHELLE: 1:150



C
2 2

DITCH
FOSSE

EXISTING MOUND
BUTTE DE TERRE EXISTANTE

AREA A
ZONE A


REMOVE PORTION INDICATED OF EXISTING MOUND AND RELOCATE AS SHOWN ON PLAN TO AREA B
RELOCALISER LA PORTION INDICUÉE DE LA BUTTE TEL QUE INDICUÉ SUR LE PLAN À ZONE B

**EXISTING SECTION
COUPE EXISTANTE**

SCALE/ÉCHELLE: 1:150



C
2 2

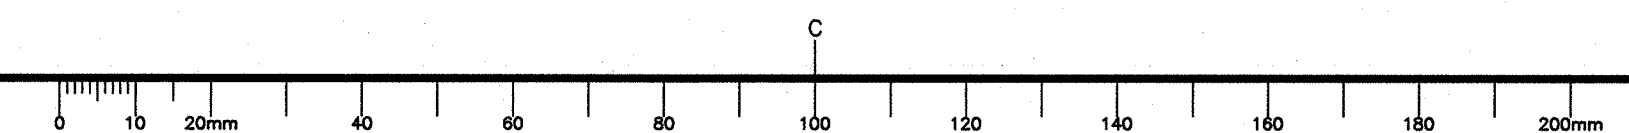

revisions		date	
project	HARBOUR DREDGING DRAGAGE DU HAVRE		
	ESCUMINAC COMTE DE NORTHUMBERLAND COUNTY		
drawing	SITE PLAN LOGGIE'S PIT AND SECTIONS PLAN DE SITE CARRIÈRE DE LOGGIE ET COUPES		
designed	S. DOIRON	conçu	
date	NOVEMBER/NOVEMBRE 2013		
drawn	P. LEBLANC	dessiné	
date	DECEMBER/DECEMBRE 2013		
approved		approuvé	
date	2013/12/18		
Tender		Soumission	
PWGSC-Project Manager	Administrateur de projets TPSGC		
project number	R.067893.001		
drawing no.	M2 of/de M2		