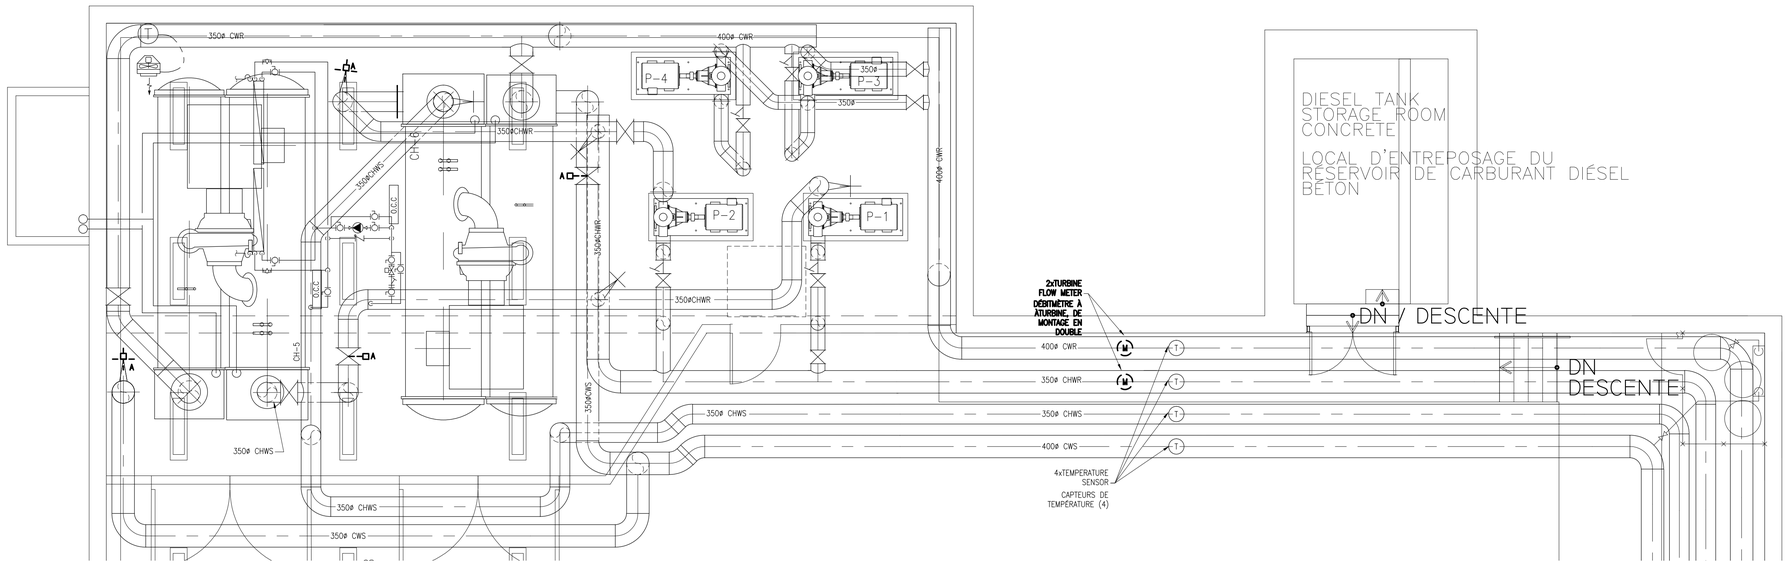

PART BASEMENT FLOOR PLAN
MEZZANINE UTILITES - DEMOLITION
PLAN PARTIEL D'ÉTAGE AU SOUS-SOL -
SERVICES DE LA MEZZANINE - OUVRAGES DE DÉMOLITION

1 / M2 1:50

DRAWING NOTES: DEMOLITION

1. REMOVE EXISTING FLOW METERS C/W THERMAL INSULATION AS INDICATED.
2. REMOVE EXISTING CONTROL ACTUATORS AS INDICATED. VALVES TO REMAIN.
3. CONTRACTOR TO COORDINATE WITH THE DEPARTMENTAL REPRESENTATIVE FOR A SCHEDULED CHILLED & CONDENSER WATER SHUTDOWN FOR VALVE ACTUATOR AND METER REPLACEMENT. ALLOW FOR AFTER HOUR WORK TO REMOVE EXISTING AND INSTALL NEW VALVES AND METERS. CONTRACTOR TO BE RESPONSIBLE FOR DRAINING AND FILLING OF THE SYSTEM.

NOTES DU DESSIN : OUVRAGES DE DÉMOLITION

1. ENLEVER LES DÉBITMÈTRES EXISTANTS AINSI QUE LES TUYAUX ET L'ISOLANT THERMIQUE, SELON LES INDICATIONS.
2. ENLEVER LES ACTIONNEURS DE COMMANDE EXISTANTES DE COMMANDE ET CE, EN CONFORMITÉ AVEC LES INDICATIONS. LES VANNES DOIVENT RESTER.
3. L'ENTREPRENEUR ET LE REPRÉSENTANT DU MINISTÈRE DEVRONT COORDONNER LA FERMETURE DE L'EAU REFROIDIE ET DE L'EAU DE CONDENSATEUR ET CE, À PARTIR D'UN CALENDRIER ÉTABLI, EN VUE DU REMPLACEMENT DE ACTIONNEURS DE COMMANDE ET DE COMPTEURS. POUR CE FAIRE, ÉTABLIR UN INTERVALLE EN DEHORS DES HEURES NORMALES DE TRAVAIL POUR L'ENLÈVEMENT ET LE REMPLACEMENT DES SOUPAPES ET DES COMPTEURS. L'ENTREPRENEUR DEVRA ASSUMER TOUTES LES RESPONSABILITÉS DE DRAINAGE ET DE REMPLISSAGE DU SYSTÈME À NOUVEAU.

PWGSC / TPSGC A1

0mm 10 20 40 60 80 100 120 140 160 180 200 mm

Public Works and Government Services Canada / Travaux publics et Services gouvernementaux Canada

National Centre of Expertise
Architectural and Engineering Services
Real Property Services Branch

Centre d'expertise national
Services d'architecture et de g?nie
Direction g?n?rale des services immobiliers

Goodkey Weedmark
Consulting Engineers
GOODKEY WEEDMARK & ASSOCIATES LTD.
1688 Woodward Dr. 613 727-5111
Ottawa Ontario 613 727-5115
Canada K2C 3R8 www.gwal.com
GWAL# 2012-140

LICENSED PROFESSIONAL ENGINEER
M. P. W. SARASIN
100120867
April 17, 2013
PROVINCE OF ONTARIO

–	ISSUED FOR TENDER ÉMIS POUR L'APPEL D'OFFRE	2013.04.17
–	ISSUED FOR 99% REVIEW DOCUMENT À 99 %, À FAIRE RÉVISER.	2013.03.14
–	ISSUED FOR 66% REVIEW DOCUMENT À 66 %, À FAIRE RÉVISER.	2013.01.25
révision		date

A detail no. n° du d?tail
B location drawing no. n° de localisation
C drawing no. n° du dessin

project / projet
NATIONAL DEFENSE HQ
101 COLONEL BY DR.
CHILLED WATER PLANT
QG DE LA DÉFENSE NATIONALE
101, PROM. DU COLONEL BY
INSTALLATION D'EAU REFROIDIE

drawing / dessin
PART BASEMENT FLOOR PLAN-CHILLER ROOM UTILITIES DEMOLITION
PLAN PARTIEL D'ÉTAGE AU SOUS-SOL – SERVICES DU LOCAL DE REFROIDISSEUR – OUVRAGES DE DÉMOLITION

designed / con?u	M.SARASIN	date
drawn / dessin?	S.VALLIER	date
revised / revis?	M.SARASIN	date
approved / approuv?	A.BOGDANOWICZ	date
tender / soumission	A.KHODR, P.ENG	PWC Project Manager / Administrateur de projets TPC
project no. / n° du projet	R.046728.001	
drawing no. / n° du dessin	M2	