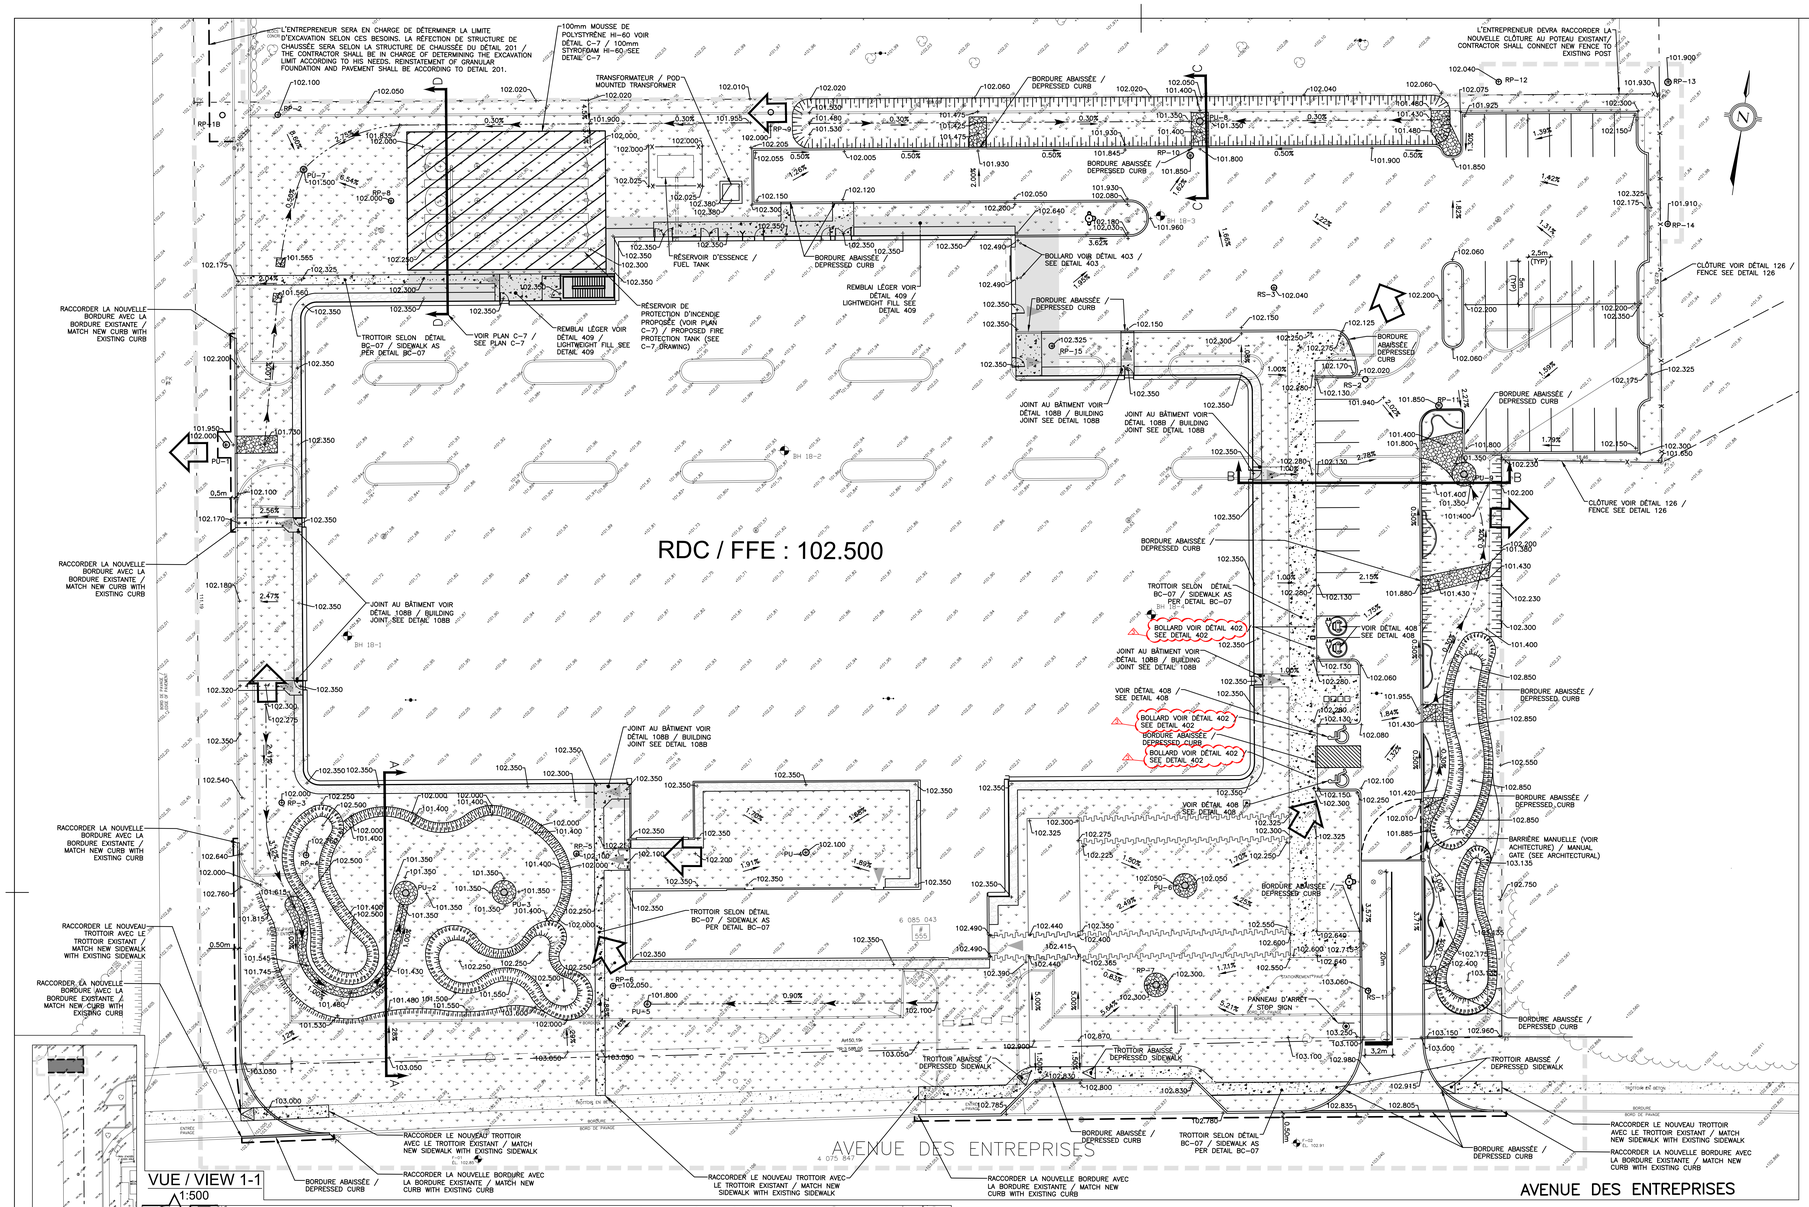
L'ENTREPRENEUR SERA EN CHARGE DE DÉTERMINER LA LIMITE D'EXCAVATION SELON CES BESOINS. LA RÉFECTION DE STRUCTURE DE CHAUSSÉE SERA SELON LA STRUCTURE DE CHAUSSÉE DU DÉTAIL 201 / THE CONTRACTOR SHALL BE IN CHARGE OF DETERMINING THE EXCAVATION LIMIT ACCORDING TO HIS NEEDS. REINSTATEMENT OF GRANULAR FOUNDATION AND PAVEMENT SHALL BE ACCORDING TO DETAIL 201.
100mm MOUSSE DE POLYSTYRÈNE HI–60 VOIR DÉTAIL C–7 / 100mm STYROFOAM HI–60 /SEE DETAIL C–7
TRANSFORMATEUR / POD MOUNTED TRANSFORMER
L'ENTREPRENEUR DEVRA RACCORDER LA NOUVELLE CLÔTURE AU POTEAU EXISTANT/ CONTRACTOR SHALL CONNECT NEW FENCE TO EXISTING POST
BORDURE ABAISSÉE / DEPRESSED CURB
RÉSERVOIR D'ESSENCE / FUEL TANK
RÉSERVOIR DE PROTECTION D'INCENDIE PROPOSÉE (VOIR PLAN C–7) / PROPOSED FIRE PROTECTION TANK (SEE C–7 DRAWING)
REMBLAI LÉGER VOIR DÉTAIL 409 / LIGHTWEIGHT FILL SEE DETAIL 409
BOLLARD VOIR DÉTAIL 403 / SEE DETAIL 403
CLÔTURE VOIR DÉTAIL 126 / FENCE SEE DETAIL 126
TROTTOIR SELON DÉTAIL BC–07 / SIDEWALK AS PER DETAIL BC–07
VOIR PLAN C–7 / SEE PLAN C–7
JOINT AU BÂTIMENT VOIR DÉTAIL 108B / BUILDING JOINT SEE DETAIL 108B
RACCORDER LA NOUVELLE BORDURE AVEC LA BORDURE EXISTANTE / MATCH NEW CURB WITH EXISTING CURB
RACCORDER LE NOUVEAU TROTTOIR AVEC LE TROTTOIR EXISTANT / MATCH NEW SIDEWALK WITH EXISTING SIDEWALK
RACCORDER LE NOUVEAU TROTTOIR AVEC LE TROTTOIR EXISTANT / MATCH NEW SIDEWALK WITH EXISTING SIDEWALK
RACCORDER LA NOUVELLE BORDURE AVEC LA BORDURE EXISTANTE / MATCH NEW CURB WITH EXISTING CURB