



AGRANDISSEMENT DE LA VUE DU TALUS PROPOSÉ
ENLARGEMENT VIEW OF THE NEW EMBANKMENT
Echelle: 1:250

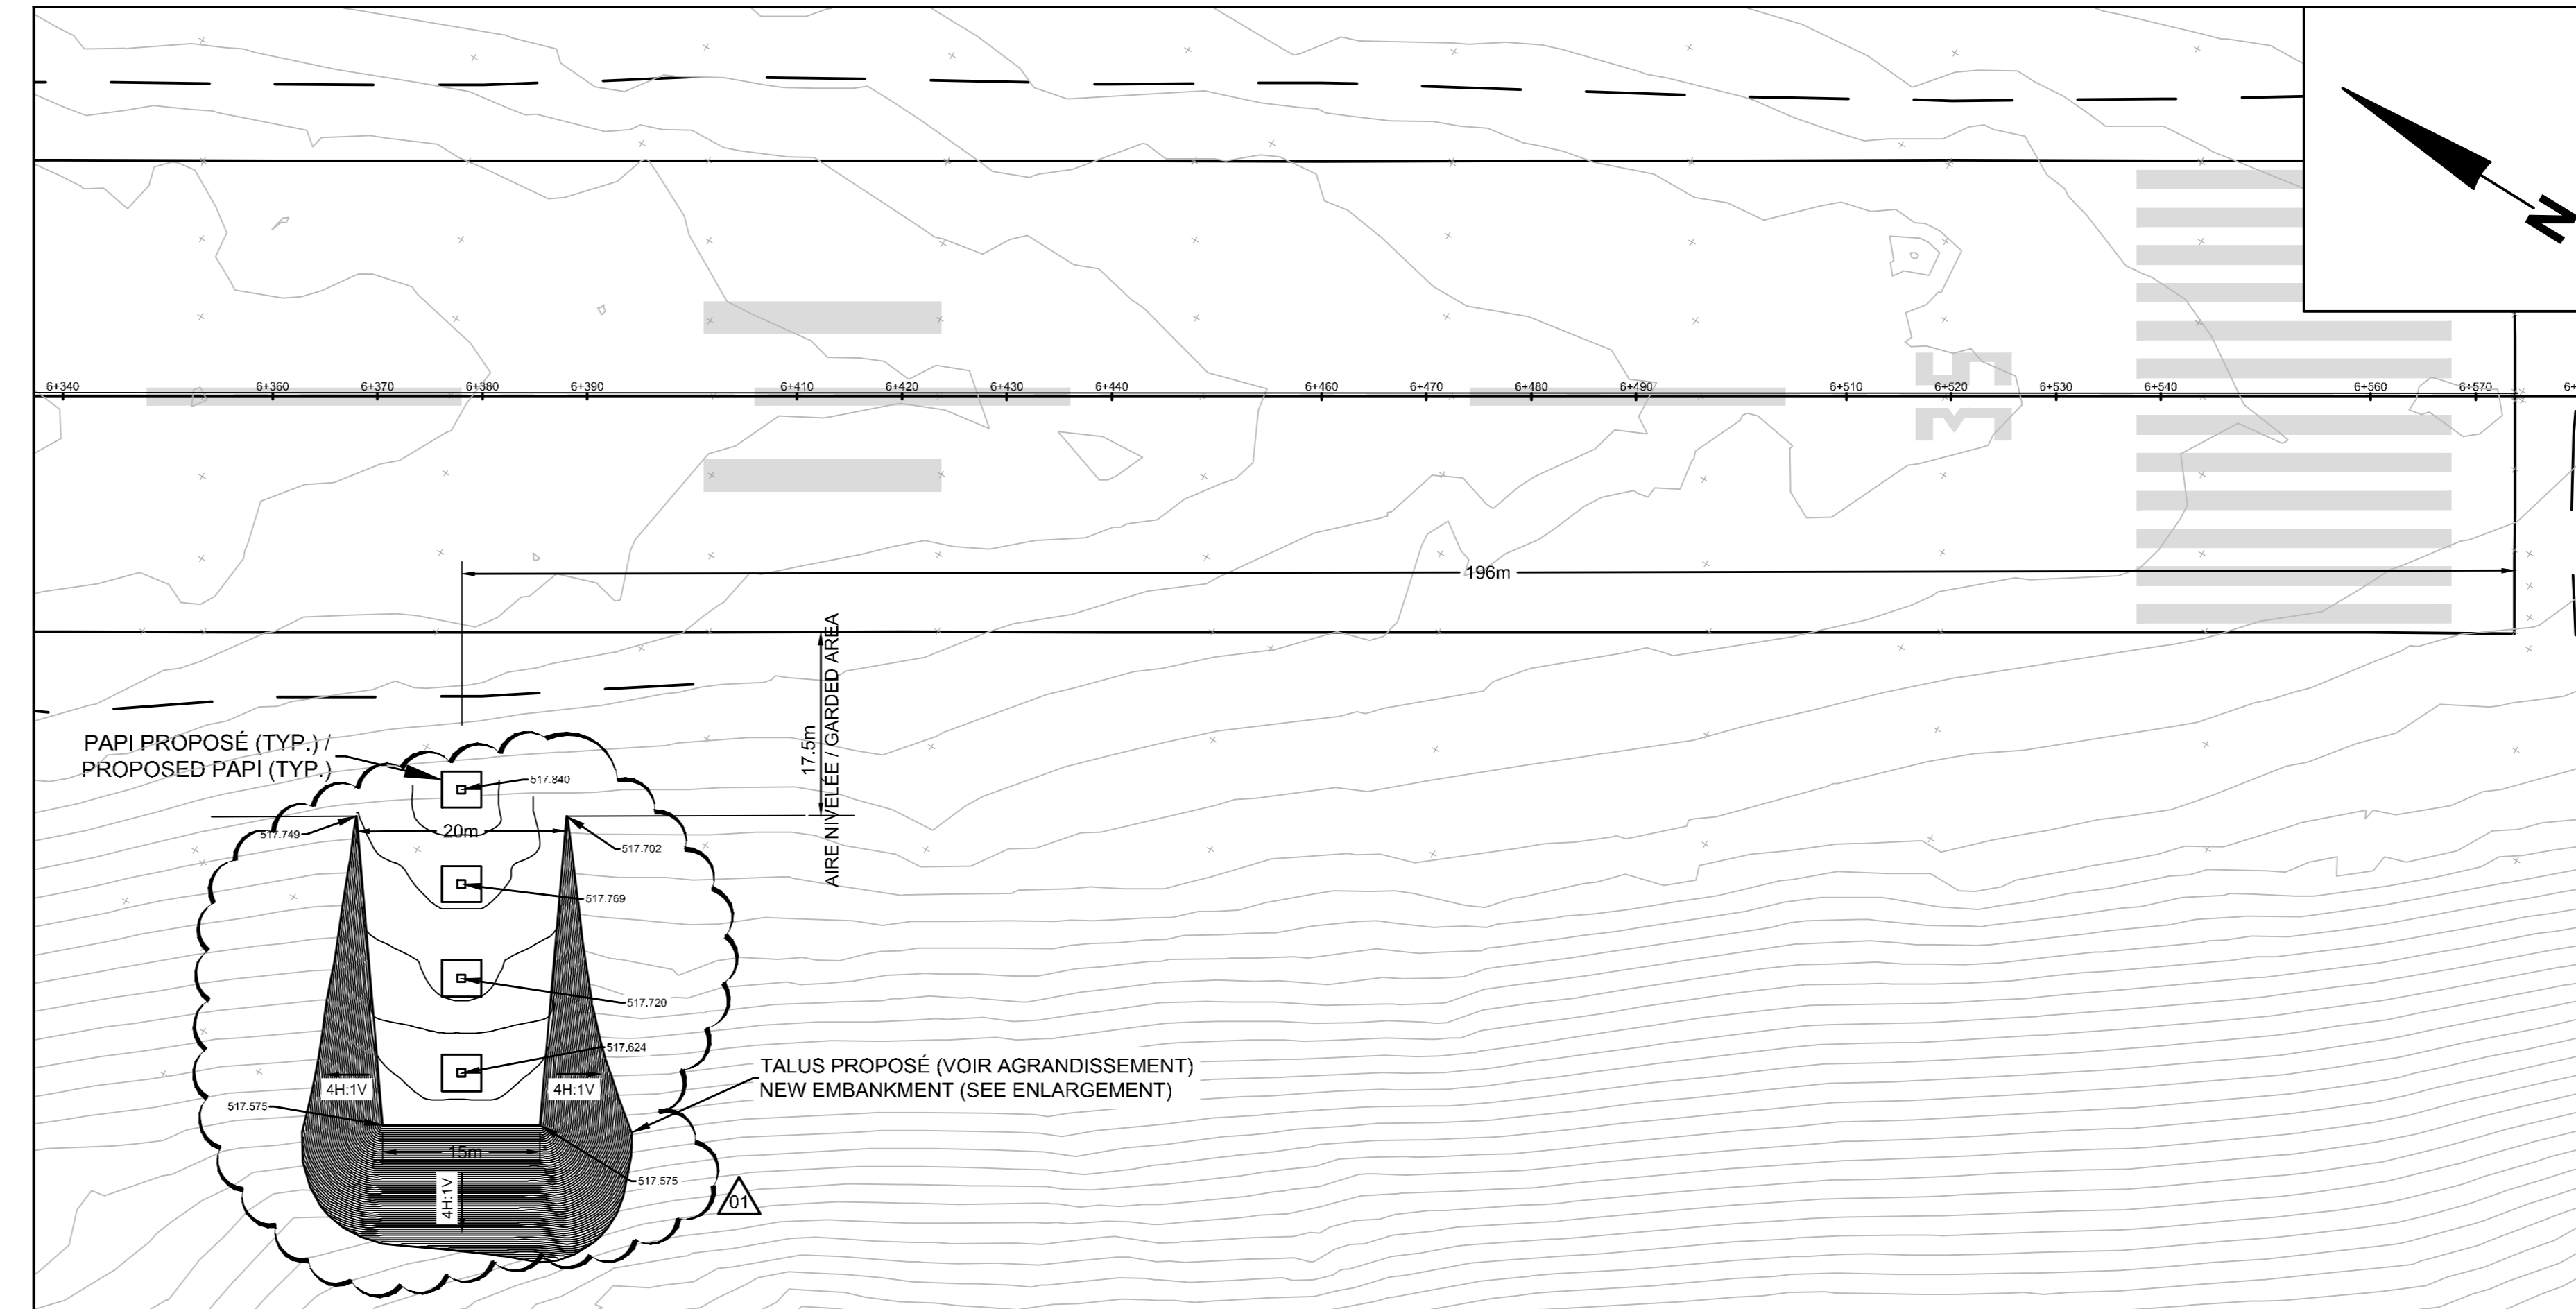

LOCALISATION DES PAPI PROPOSÉS
LOCATION OF PROPOSED PAPI
Echelle: 1:500

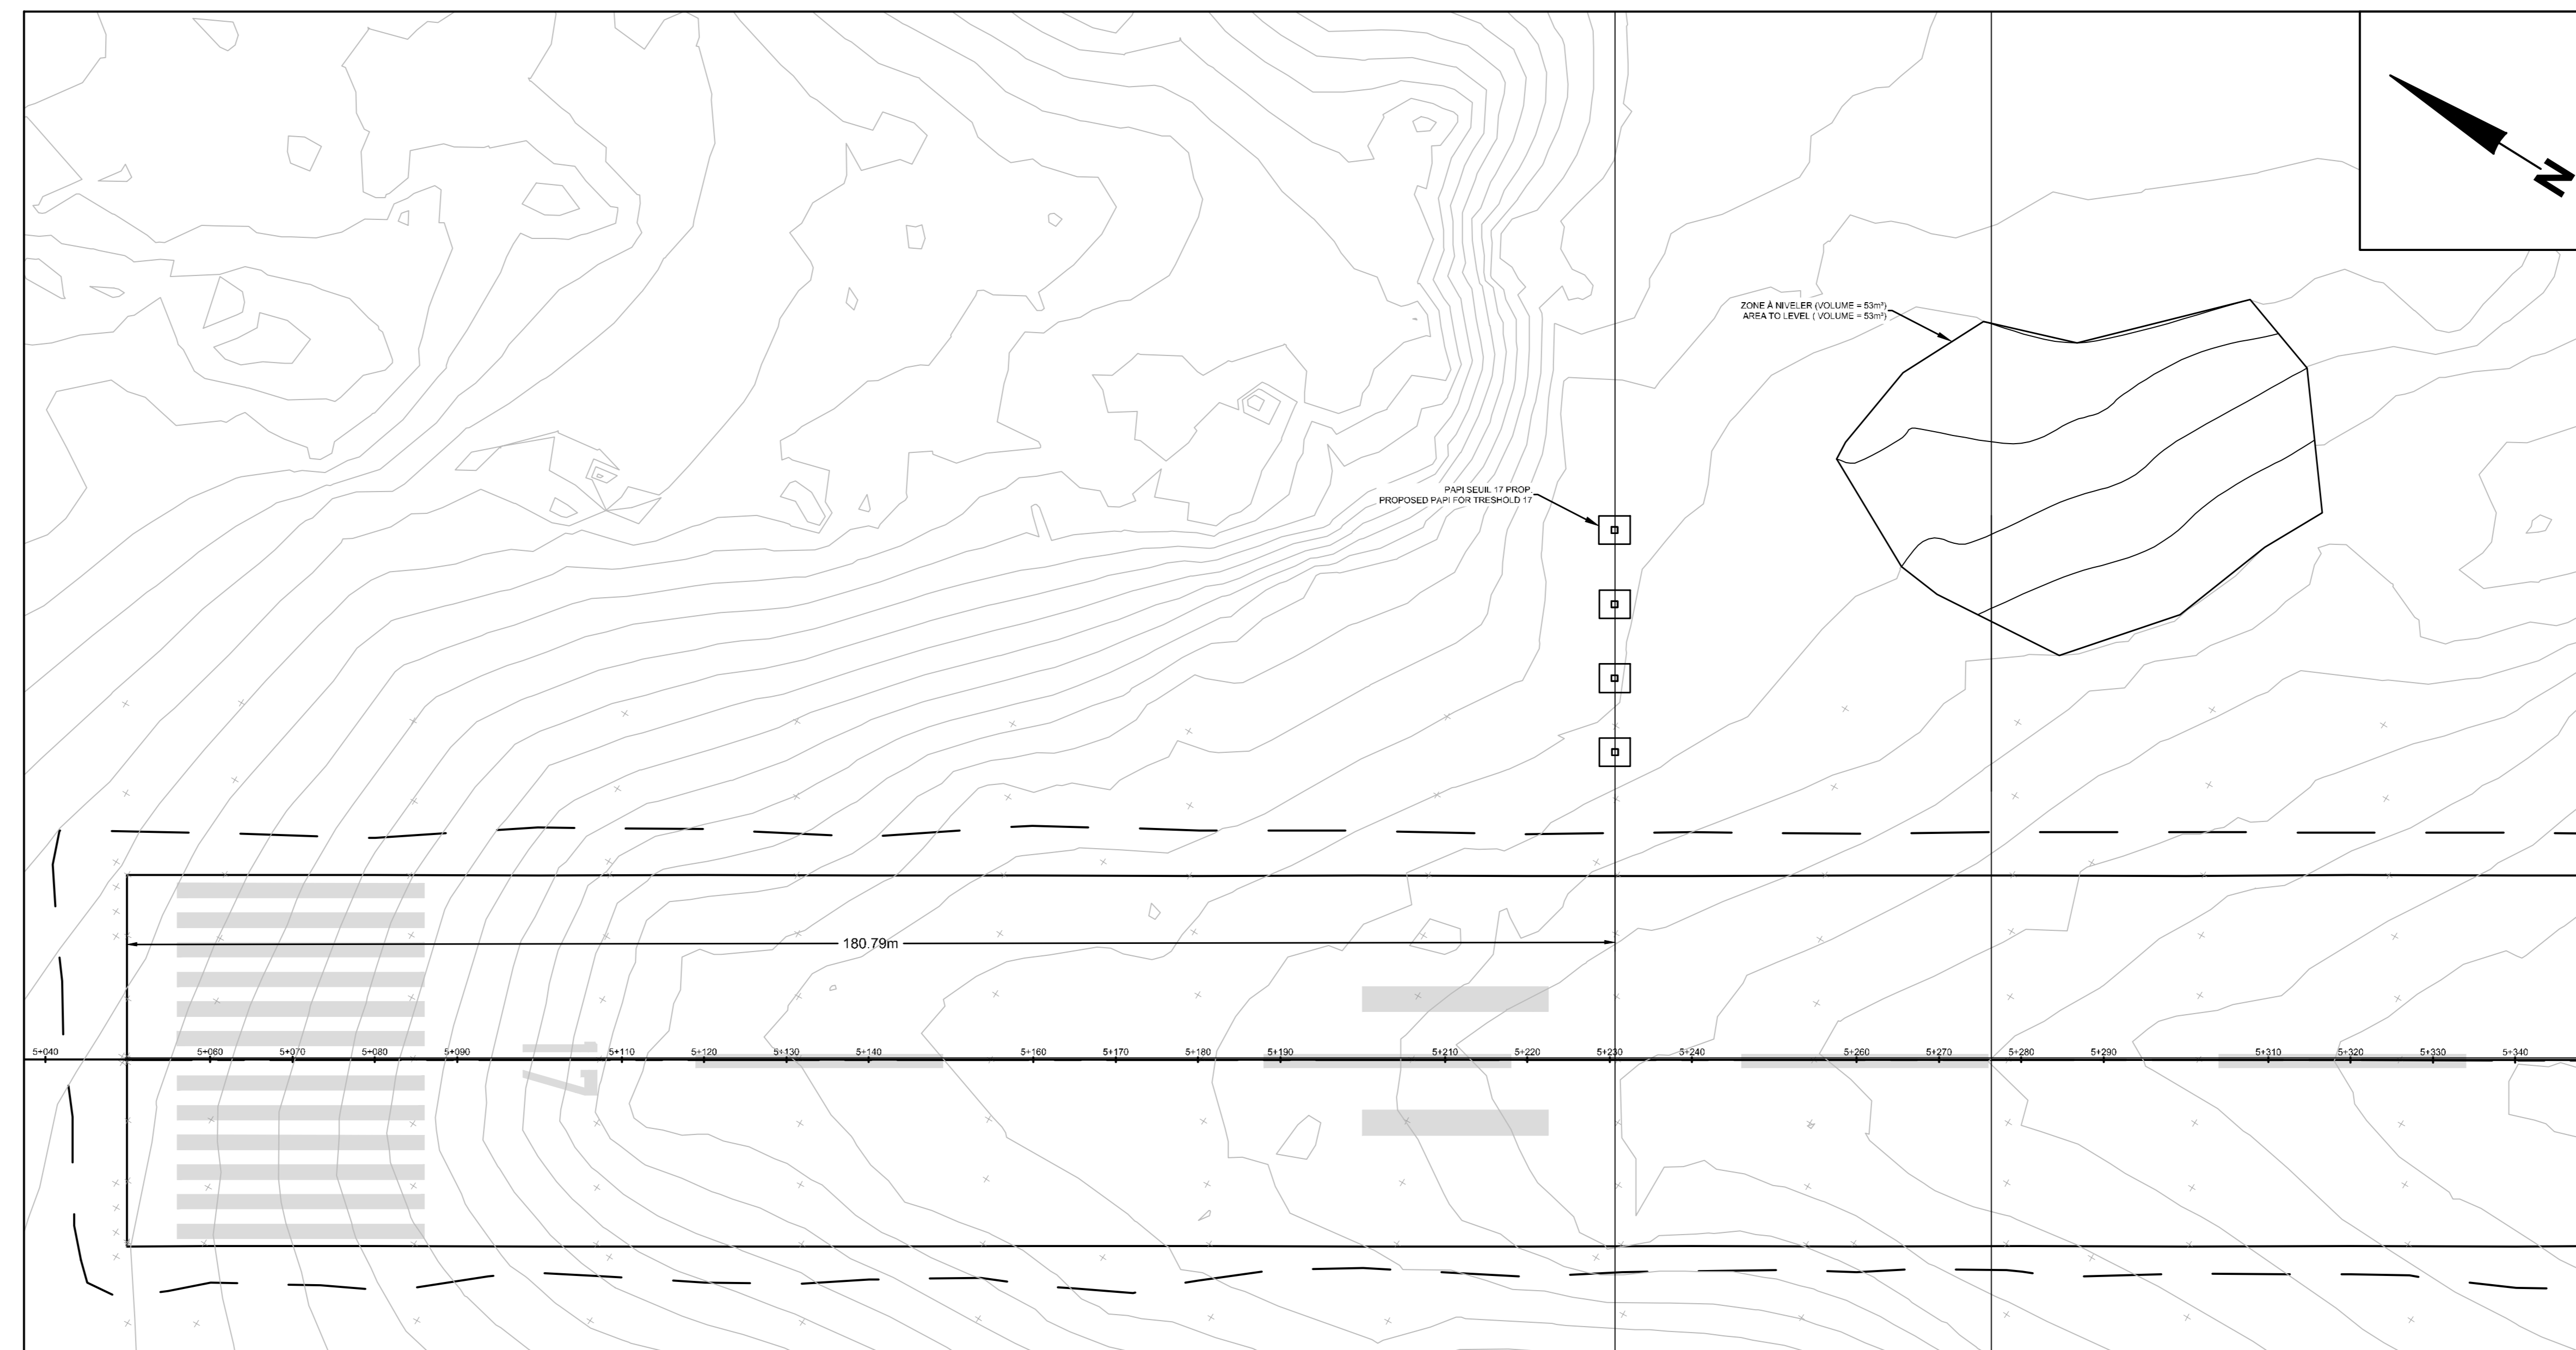

LOCALISATION DES PAPI PROPOSÉS
LOCATION OF PROPOSED PAPI
Echelle: 1:500

NOTES:
1- SAUF INDICATIONS CONTRAIRES, LES COTES SONT EN MILLIMÈTRES. / UNLESS OTHERWISE NOTED, ALL DIMENSIONS ARE IN MM.

No.	Par / By	Date	Approuvé / Approved	Revisions / Revisions
01	T.K.	2019/10/04	M.R.	ADDENDA No 1 / ADDENDUM No 1
00	E.R.	2019/09/12	M.R.	SR4 - SOUMISSION / SR4 - FOR TENDER

Echelle: TEL QUE INDIQUÉ / Scale: AS MENTIONED

Site: **AÉROPORT DE SCHEFFERVILLE**
SCHEFFERVILLE AIRPORT

Projet / Project: **REMPLACEMENT DES AIDES VISUELLES**
REPLACEMENT OF VISUAL AIDS

Description: **NIVELLEMENT DU TERRAIN POUR LES PAPI**
LANDSCAPING FOR PAPI

Chargé de projet / Project supervisor	F.FOURNIER	Conçu par / Designed by	E.RAMMAL
Direction clients / Client branch	NHA	Dessiné par / Drawn by	A. B. ABDALLAH
Gestionnaire / Manager	R.RAAD	Vérifié par / Checked by	M. ROCHA
No. projet / Project no.	R.096390.001		2019 - 04 - 25

Pour fins administratives / For administrative purposes